


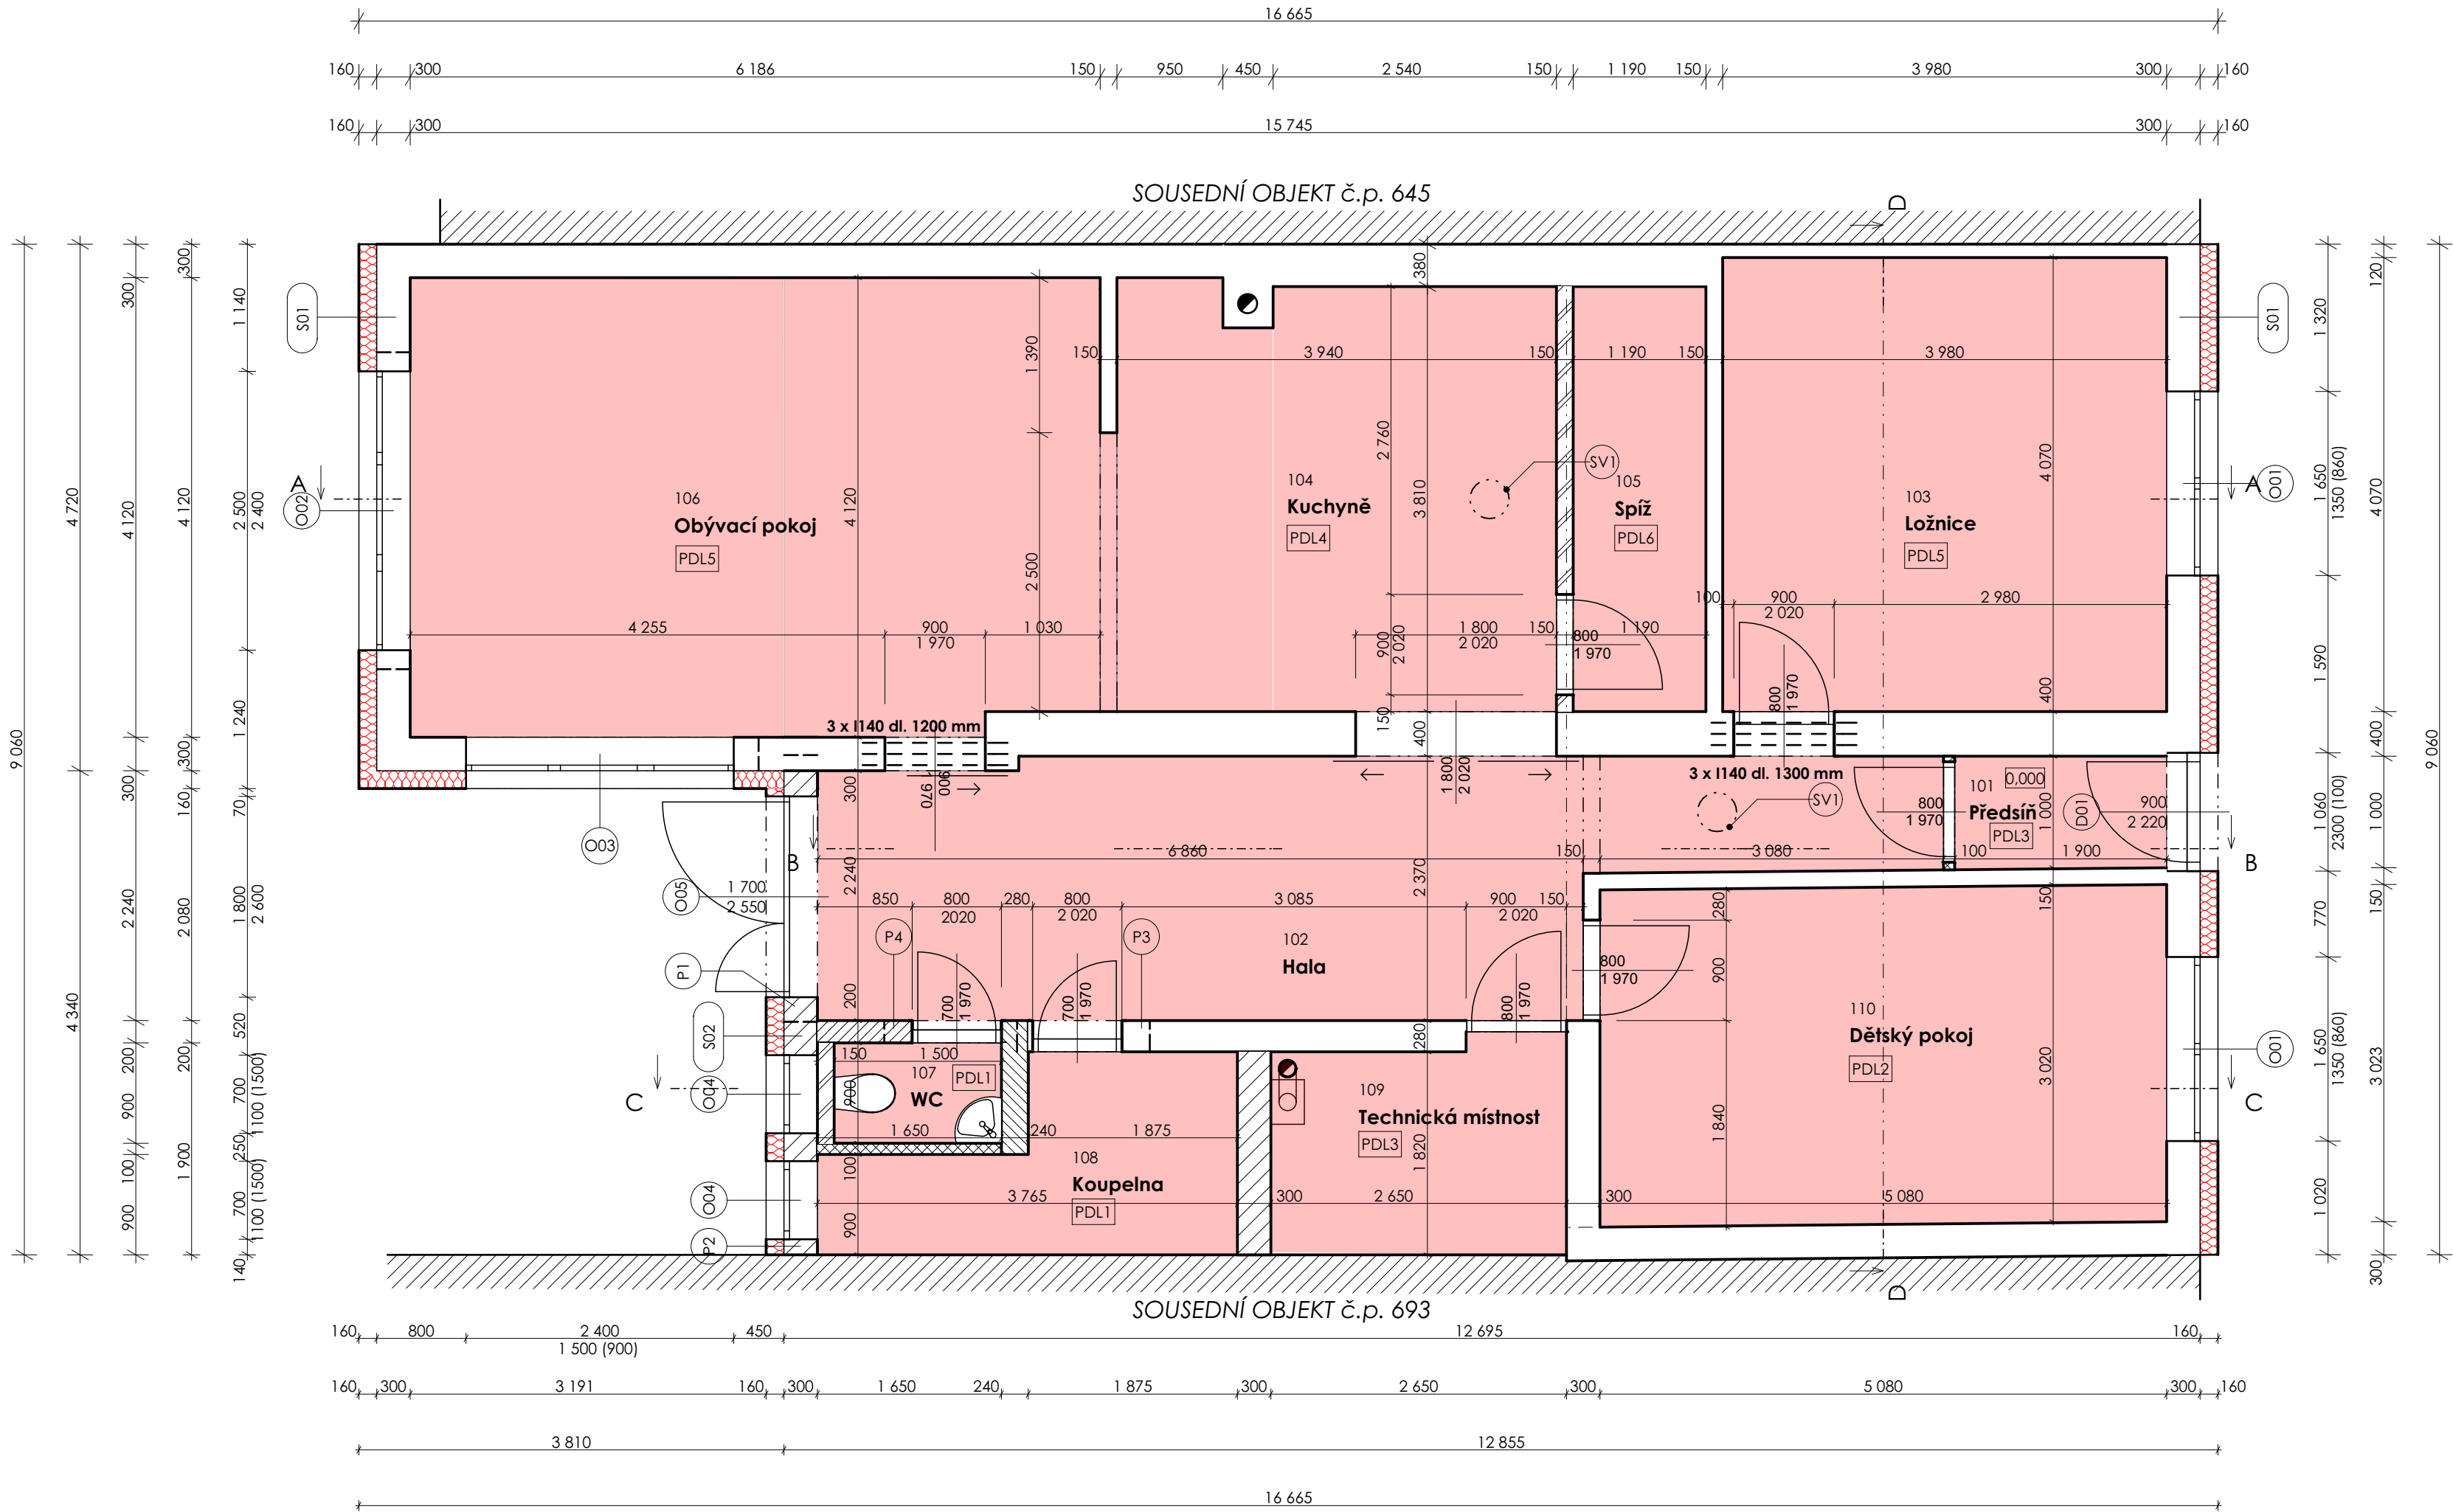

TABULKA MÍSTNOSTÍ 1. NP

Č.	Název místnosti	Plocha (m2)	Nášlapná vrstva	OZN. Skladby podlahy
101	Předsíň	1,92	Keramická dlažba/obklad	PDL 3
102	Hala	19,37	Keramická dlažba/obklad	PDL 1
103	Ložnice	16,20	Laminátová podlaha	PDL 5
104	Kuchyně	14,92	Keramická dlažba/obklad	PDL 4
105	Spíž	4,52	Keramická dlažba/obklad	PDL 6
106	Obývací pokoj	25,25	Laminátová podlaha	PDL 5
107	WC	1,35	Keramická dlažba/obklad	PDL 1
108	Koupelna	5,07	Keramická dlažba/obklad	PDL 1
109	Technická místnost	4,98	Keramická dlažba/obklad	PDL 3
110	Dětský pokoj	15,36	Koberec	PDL 2
		108,94 m ²		

LEGENDA PŘEKLADŮ

OZN.	NÁZEV	KS
P1	2 X RZP 239/14/14 V	1
P2	2 X RZP 209/14/14 V	1
P3	RZP 119/7/24 P + RZP 119/12/24 V	1
P4	2 x RZP 119/14/24 V	1

POZN.: ULOŽENÍ PŘEKLADŮ JE MIN. 140 MM

LEGENDA MATERIÁLŮ:

	Původní zdivo z CPP
	Zdivo z VPC cihel tl. 300 mm
	Zdivo z VPC cihel tl. 240 mm
	Zdivo z VPC cihel tl. 200 mm
	Příčkové zdivo Ytong P2-500 tl. 150 mm
	Příčkové zdivo Ytong P2-500 tl. 100 mm
	Tepelná izolace - zateplení stěn stropů
	Tepelná izolace - zateplení podlah a soklu

POZN.: SKLADBY KONSTRUKCÍ JSOU UVEDENY VE VÝPISU SKLADEB

PROJEKTANT: Bc. Marie Bajerová	ODPOVĚDNÝ PROJEKTANT Ing. Stanislav Bělka	AVOMIX s.r.o. Slavnickova 2357/9 Praha 6 - Břevnov 169 00 IČ: 24219681 tel.: 790 300 300 e-mail: info@novazelena.cz	
INVESTOR: Jan Janiczek Návsi 650		FORMÁT	3 A4
STAVBA: RD Ostrožská Nová Ves Obecnice 646		DATUM	12/2016
VÝKRES: Půdorys 1. NP - návrhový stav		MĚŘÍTKO 1:50, 1:1	Č. VÝKRESU 03